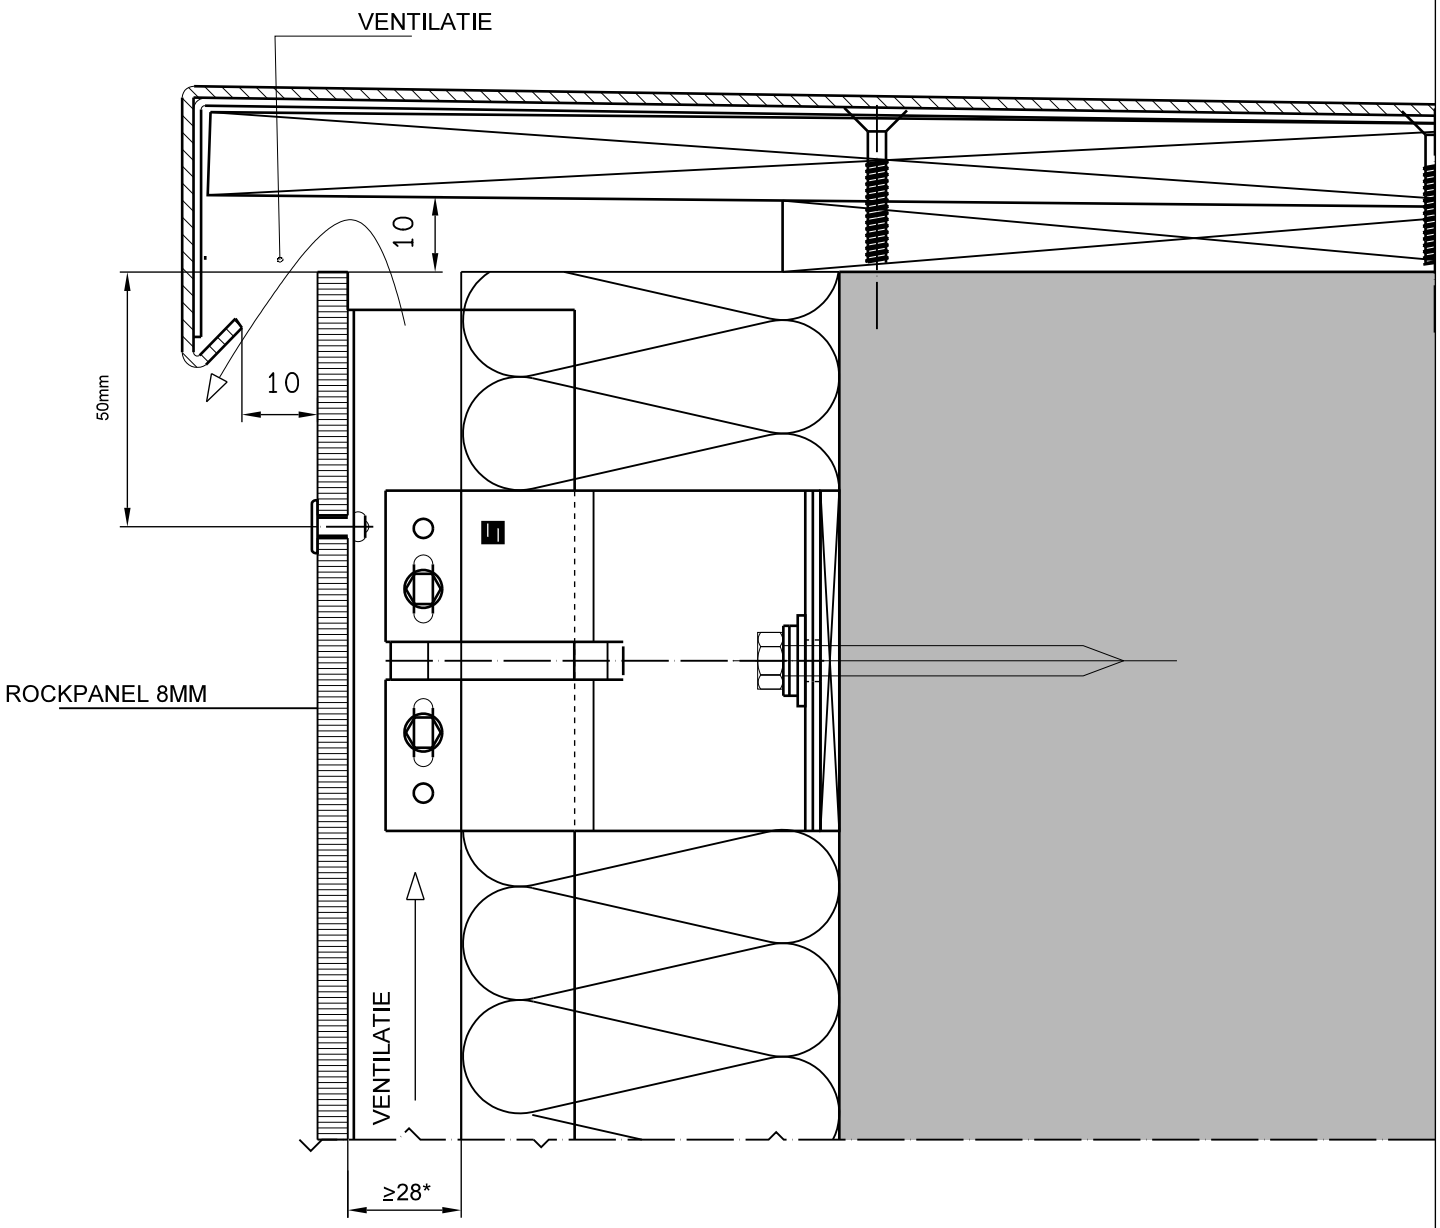

* BIJ OPEN GEVELSYSTEMEN OP ALUMINIUM ACHTERCONSTRUCTIE
ADVISEERT ROCKPANEL EEN SPOUWDIEPTE VAN TENMINSTE 60 MM

DETAIL 2-500

dakaansluiting
bij aluminium draagconstructie

Rockpanel®
a ROCKWOOL® company